




Baltic Estate

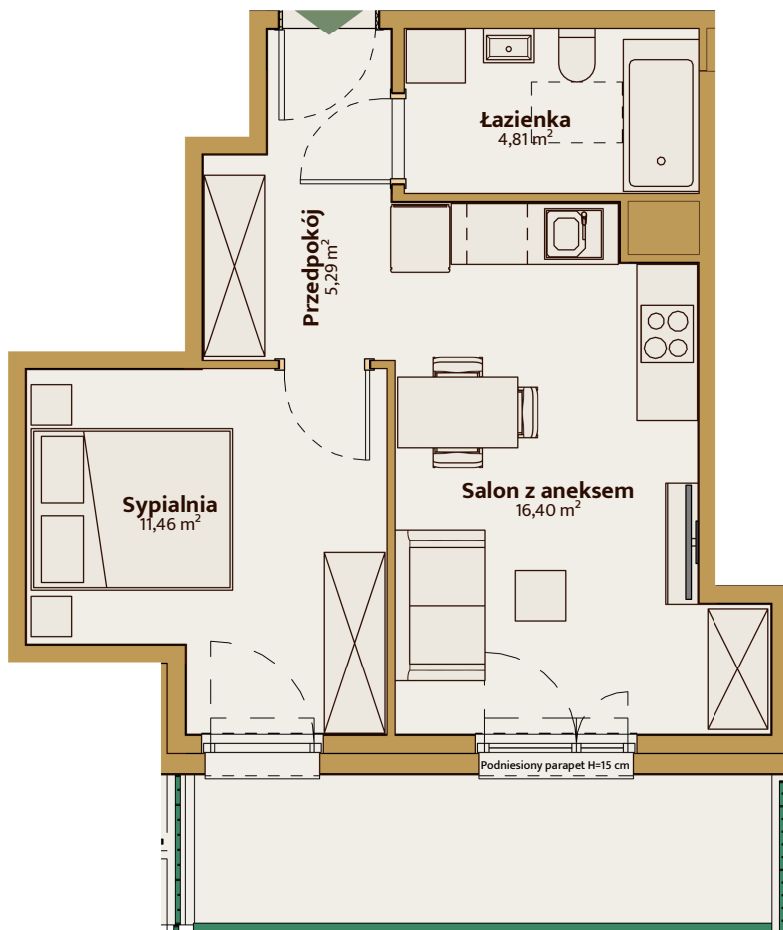

0 1 2 3 5m
Skala 1:75

Niniejszy materiał nie stanowi oferty w rozumieniu kodeksu cywilnego, a przedstawione w nim informacje, w szczególności wyposażenie mają charakter poglądowy. Rozmiary pomieszczeń, rozmieszczenie urządzeń i punktów instalacyjnych przedstawionych na rysunku mogą ulec zmianie.



▲▼ NR M²
00 17 37,94

Przedpokój	5,29
Salon z aneksem	16,40
Sypialnia	11,46
Łazienka	4,81

ELEWACJA ZACHODNIA



SCHEMAT KONDYGNACJI



BOROWA 1
94-247 ŁÓDŹ

ZESKANUJ KOD
ABY ZOBACZYĆ
WIĘCEJ !

