



Baltic Estate




NR	M ²
52+72	132,00

Kondygnacja 02



Przedpokój	9,57
Salon z aneksem	36,77
Sypialnia	9,50
Sypialnia	15,71
Łazienka	4,00
Korytarz	12,37
Sypialnia	9,50
Sypialnia	9,73
Sypialnia	20,86
Łazienka	4,00

Kondygnacja 03

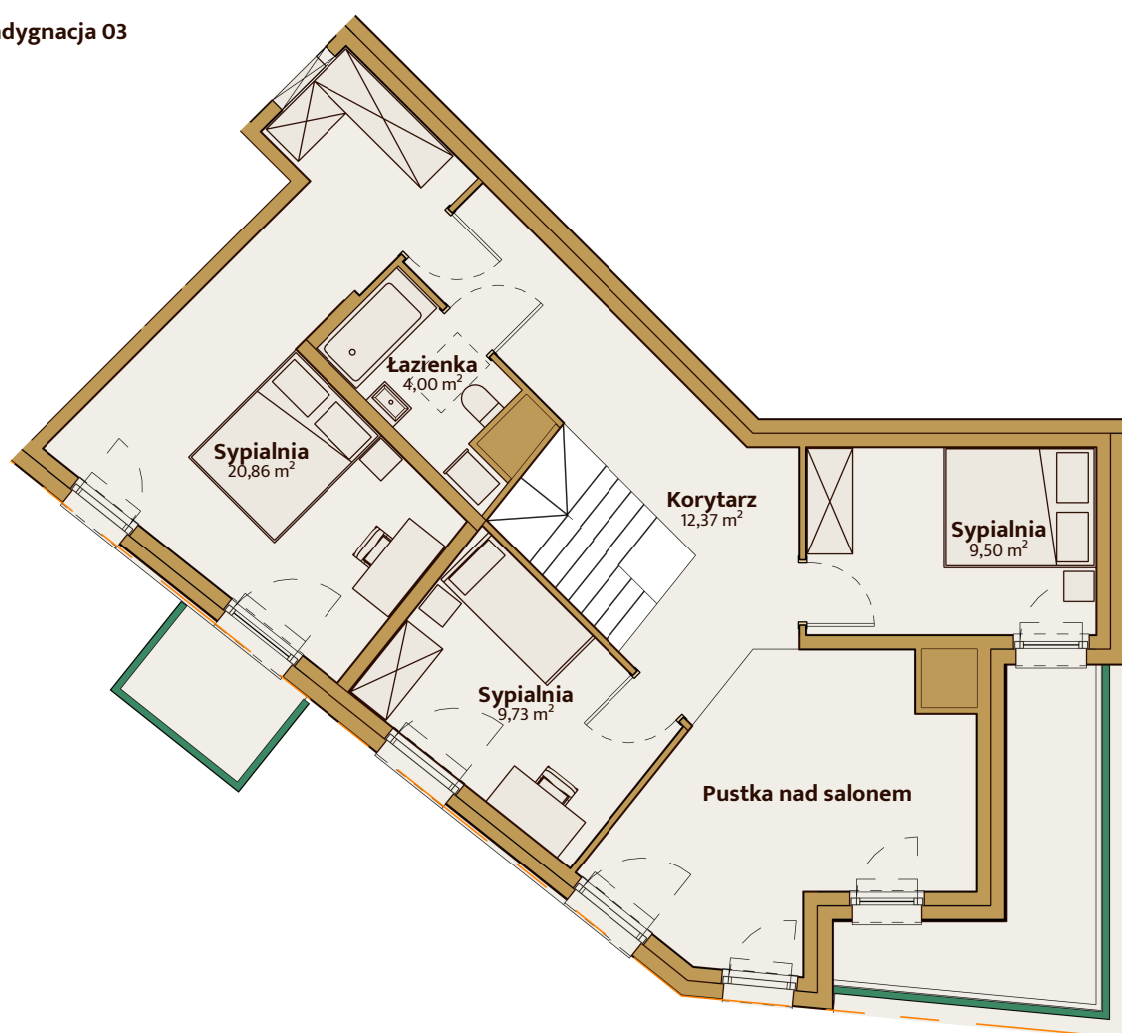

ELEWACJA POŁUDNIOWA



SCHEMAT KONDYGNACJI



Niniejszy materiał nie stanowi oferty w rozumieniu kodeksu cywilnego, a przedstawione w nim informacje, w szczególności wyposażenie mają charakter poglądowy. Rozmiary pomieszczeń, rozmieszczenie urządzeń i punktów instalacyjnych przedstawionych na rysunku mogą ulec zmianie.

0 1 2 3 5m
Skala 1:100



BOROWA 1
94-247 ŁÓDŹ

ZESKANUJ KOD
ABY ZOBACZYĆ
WIĘCEJ!

