




Baltic Estate

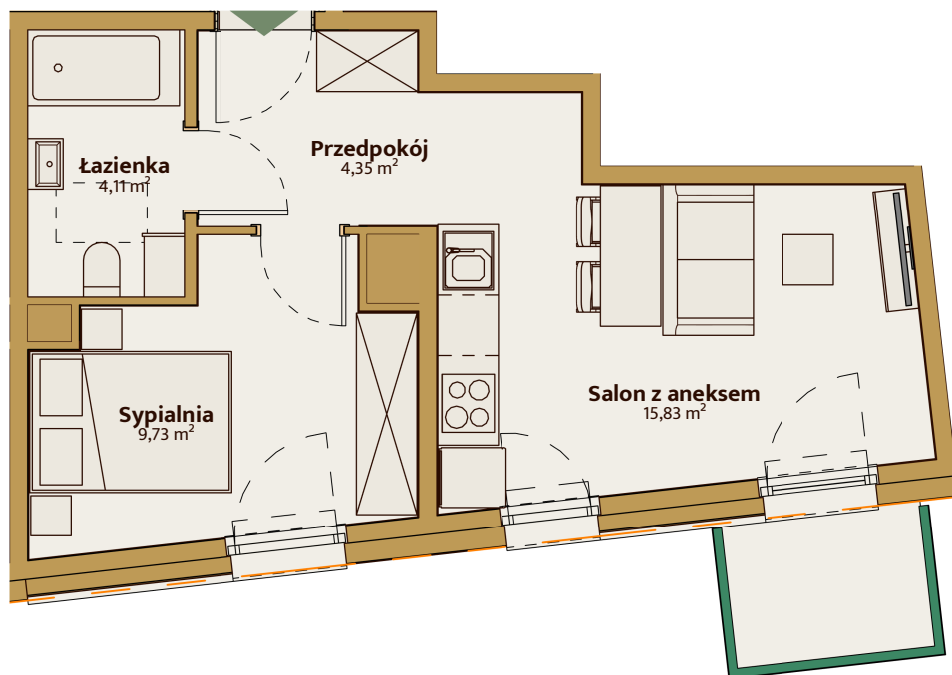

0 1 2 3 5m

Skala 1:75

Niniejszy materiał nie stanowi oferty w rozumieniu kodeksu cywilnego, a przedstawione w nim informacje, w szczególności wyposażenie mają charakter poglądowy. Rozmiary pomieszczeń, rozmieszczenie urządzeń i punktów instalacyjnych przedstawionych na rysunku mogą ulec zmianie.



# SKAŁA


▲▼	NR	M <sup>2</sup>
02	53	34,01

Przedpokój	4,35
Salon z aneksem	15,83
Sypialnia	9,73
Łazienka	4,11

ELEWACJA POŁUDNIOWA



SCHEMAT KONDYGNACJI

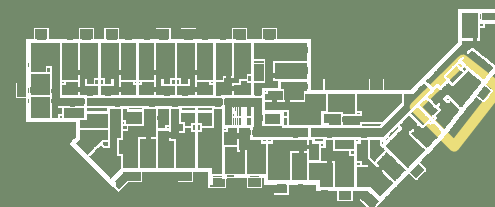

BOROWA 1  
94-247 ŁÓDŹ

ZESKANUJ KOD  
ABY ZOBACZYĆ  
WIĘCEJ !

