




Baltic Estate

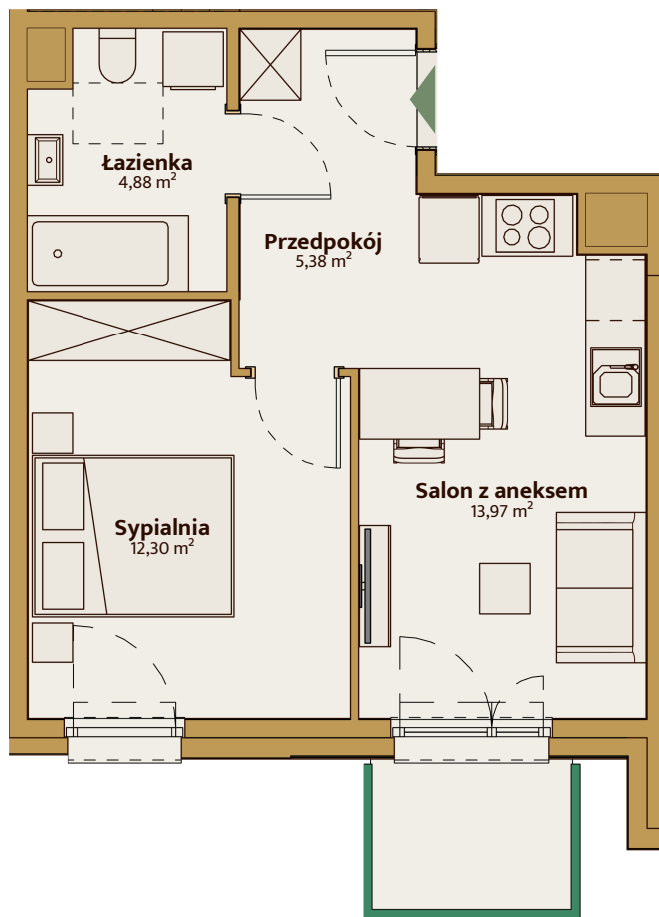

Skala 1:75

Niniejszy materiał nie stanowi oferty w rozumieniu kodeksu cywilnego, a przedstawione w nim informacje, w szczególności wyposażenie mają charakter poglądowy. Rozmiary pomieszczeń, rozmieszczenie urządzeń i punktów instalacyjnych przedstawionych na rysunku mogą ulec zmianie.




▲▼	NR	M <sup>2</sup>
02	58	36,53

Przedpokój	5,38
Salon z aneksem	13,97
Sypialnia	12,30
Łazienka	4,88

ELEWACJA ZACHODNIA



SCHEMAT KONDYGNACJI

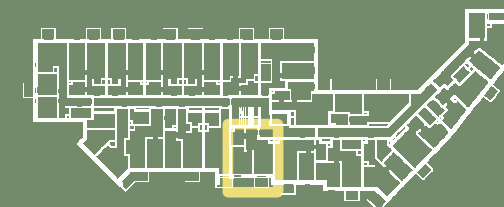

BOROWA 1  
94-247 ŁÓDŹ

ZESKANUJ KOD  
ABY ZOBACZYĆ  
WIĘCEJ !

