




Baltic Estate

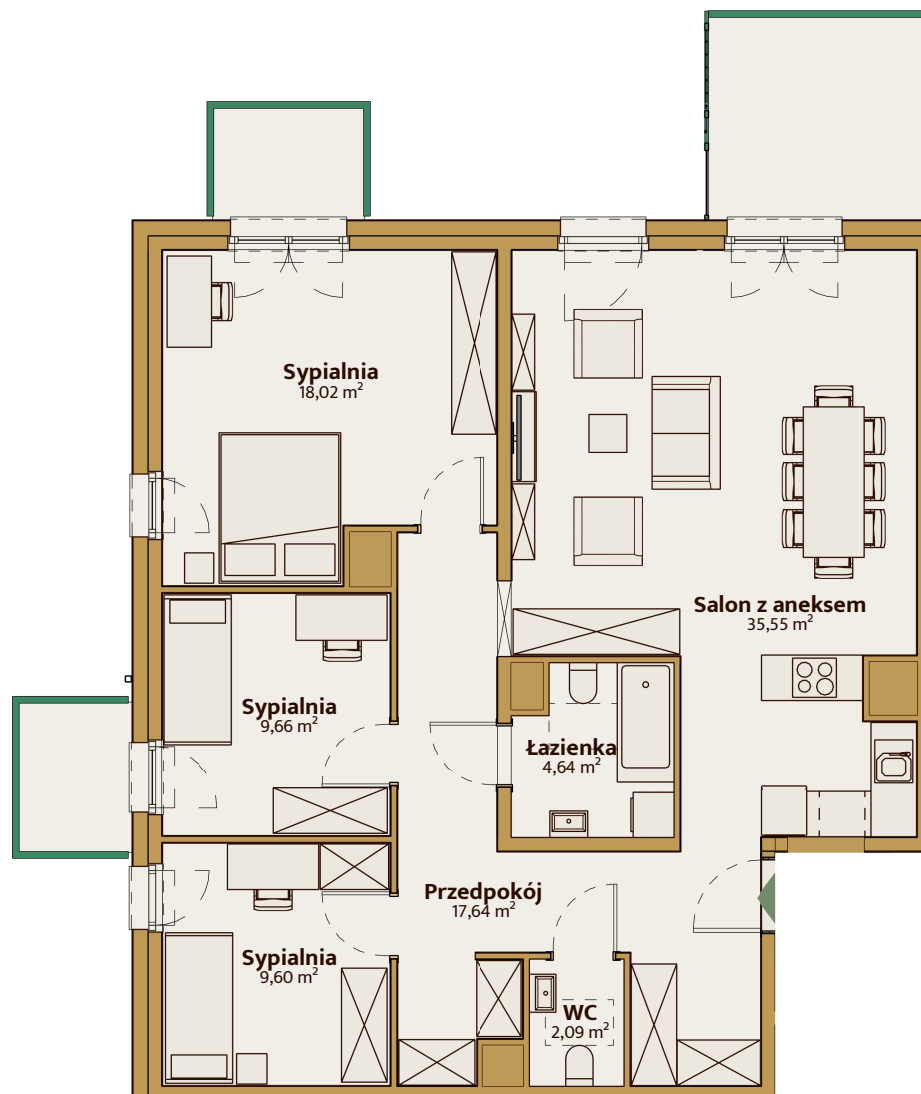

0 1 2 3 5m
Skala 1:100


Niniejszy materiał nie stanowi oferty w rozumieniu kodeksu cywilnego, a przedstawione w nim informacje, w szczególności wyposażenie mają charakter poglądowy. Rozmiary pomieszczeń, rozmieszczenie urządzeń i punktów instalacyjnych przedstawionych na rysunku mogą ulec zmianie.

 **SKÅL**

▲▼ NR M²
03 63+64 97,21

Przedpokój	17,64
Salon z aneksem	35,55
Sypialnia	9,60
Sypialnia	9,66
Sypialnia	18,02
Łazienka	4,64
WC	2,09

SCHEMAT KONDYGNACJI

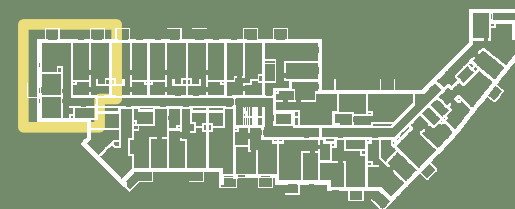

BOROWA 1
94-247 ŁÓDŹ

ZESKANUJ KOD
ABY ZOBACZYĆ
WIĘCEJ !

